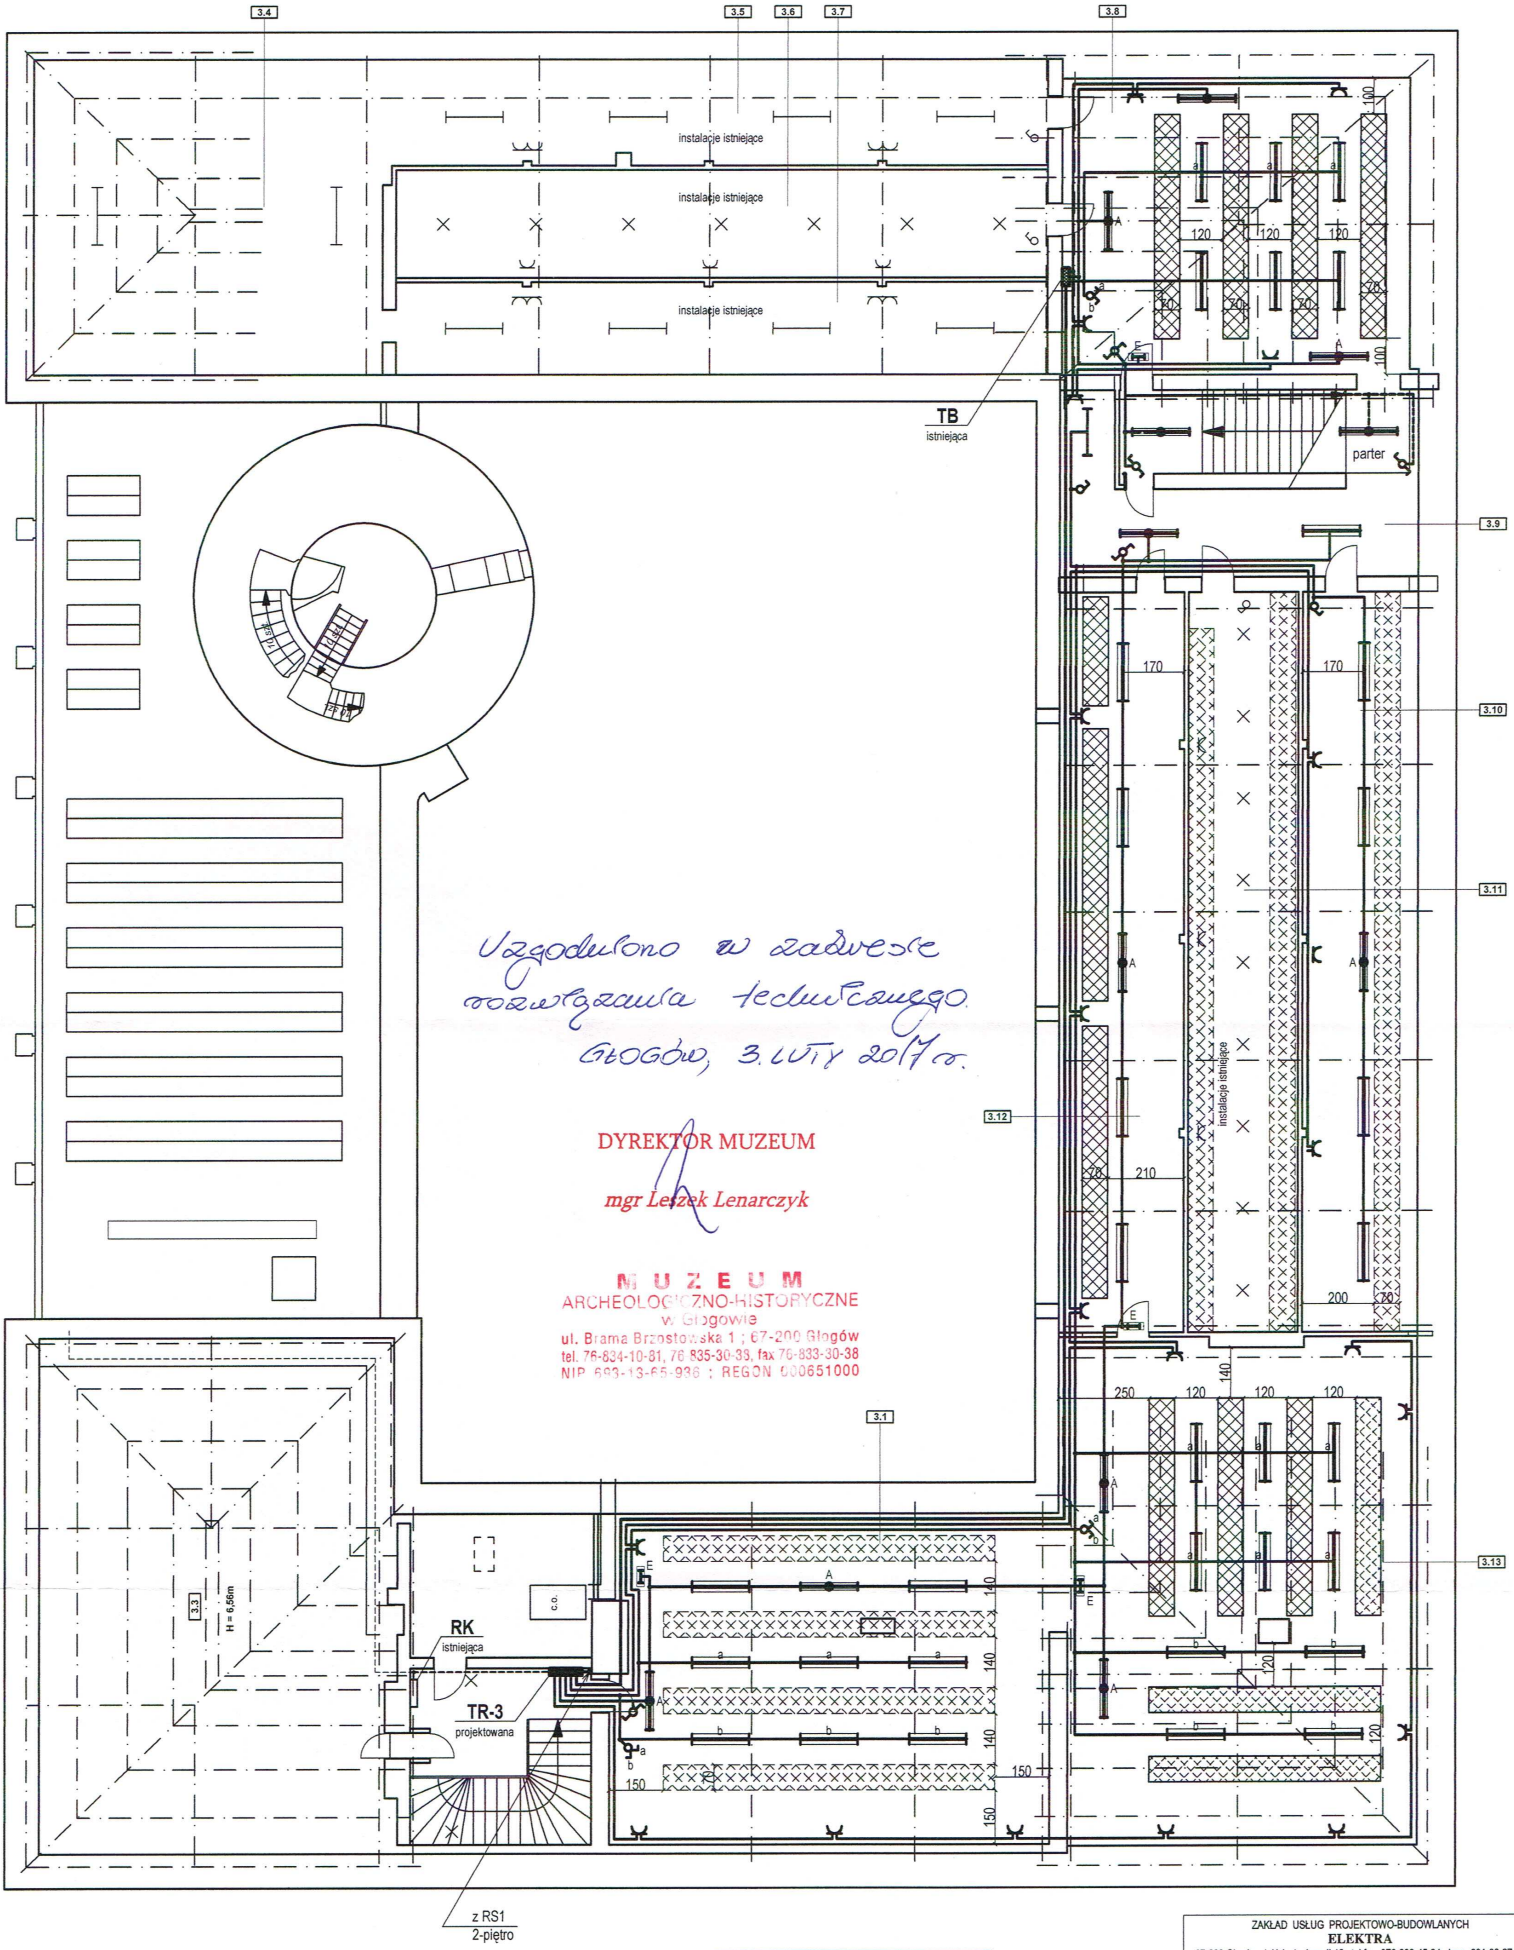

OPIS INSTALACJI ELEKTRYCZNYCH

Instalacje elektryczne wykona ć n/w przewodami :
- YDY 3 i 4x1,5 mm² - o świetlenie ogólne
- YDY 4x1,5 mm² - o świetlenie awaryjne
- YDY 4x1,5 mm² - o świetlenie ewakuacyjn e
- YDY 3x2,5 mm² - gniazda wtykowe

Projektowane instalacje uk ładać :
- w rurkach instalacyjnych na konstrukcjach
- pod tynkiem na ścianach

LEGENDA

- oprawa świetlówkowa IP20 2x58W
- A - oprawa jw. z modułem awaryjnym 3h sieciowa, praca normalna i awaryjna
- E - oprawa ewakuacyjna 1x18W
- gniazdo wtykowe 230V
- plan. regały magazynowe szer. 70cm

ZAKŁAD USŁUG PROJEKTOWO-BUDOWLANYCH
ELEKTRA
67-200 Głogów ul. Księcia Jana II 12, tel.fax. 076-833-45-94, kom. 601-88-27-03

Obiekt :	**Zamek Książąt Głogowskich w Głogowie**		
Temat	**Instalacje elektryczne pomieszczeń magazynowych na poddaszu**		
Adres :	67-200 Głogów ul. Brama Brzostowska 1		
Inwestor :	Muzeum Archeologiczno-Historyczne, Głogów ul. Brama Brzostowska 1		
Rysunek :	**INSTALACJE ELEKTRYCZNE - RZUT PODDASZA**		
Projektant : upraw. bud. 156/90/Lw	**inż. Jadwiga Siedlecka** do projekt. w spec.instal.-inżynier. w zakresie sieci niskiego napięcia i instalacji elektrycznych	Podpis :	Projekt Nr : PB-341-2016
			Data : 01.2017
			Skala : 1:100
			Rys. Nr : E-3