2- PIĘTRO

OZNACZENIA

RS-1 - istniejąca tablica rozdzielcza - 2 piętro
TR-3 - projektowana tablica rozdzielcza - poddasze

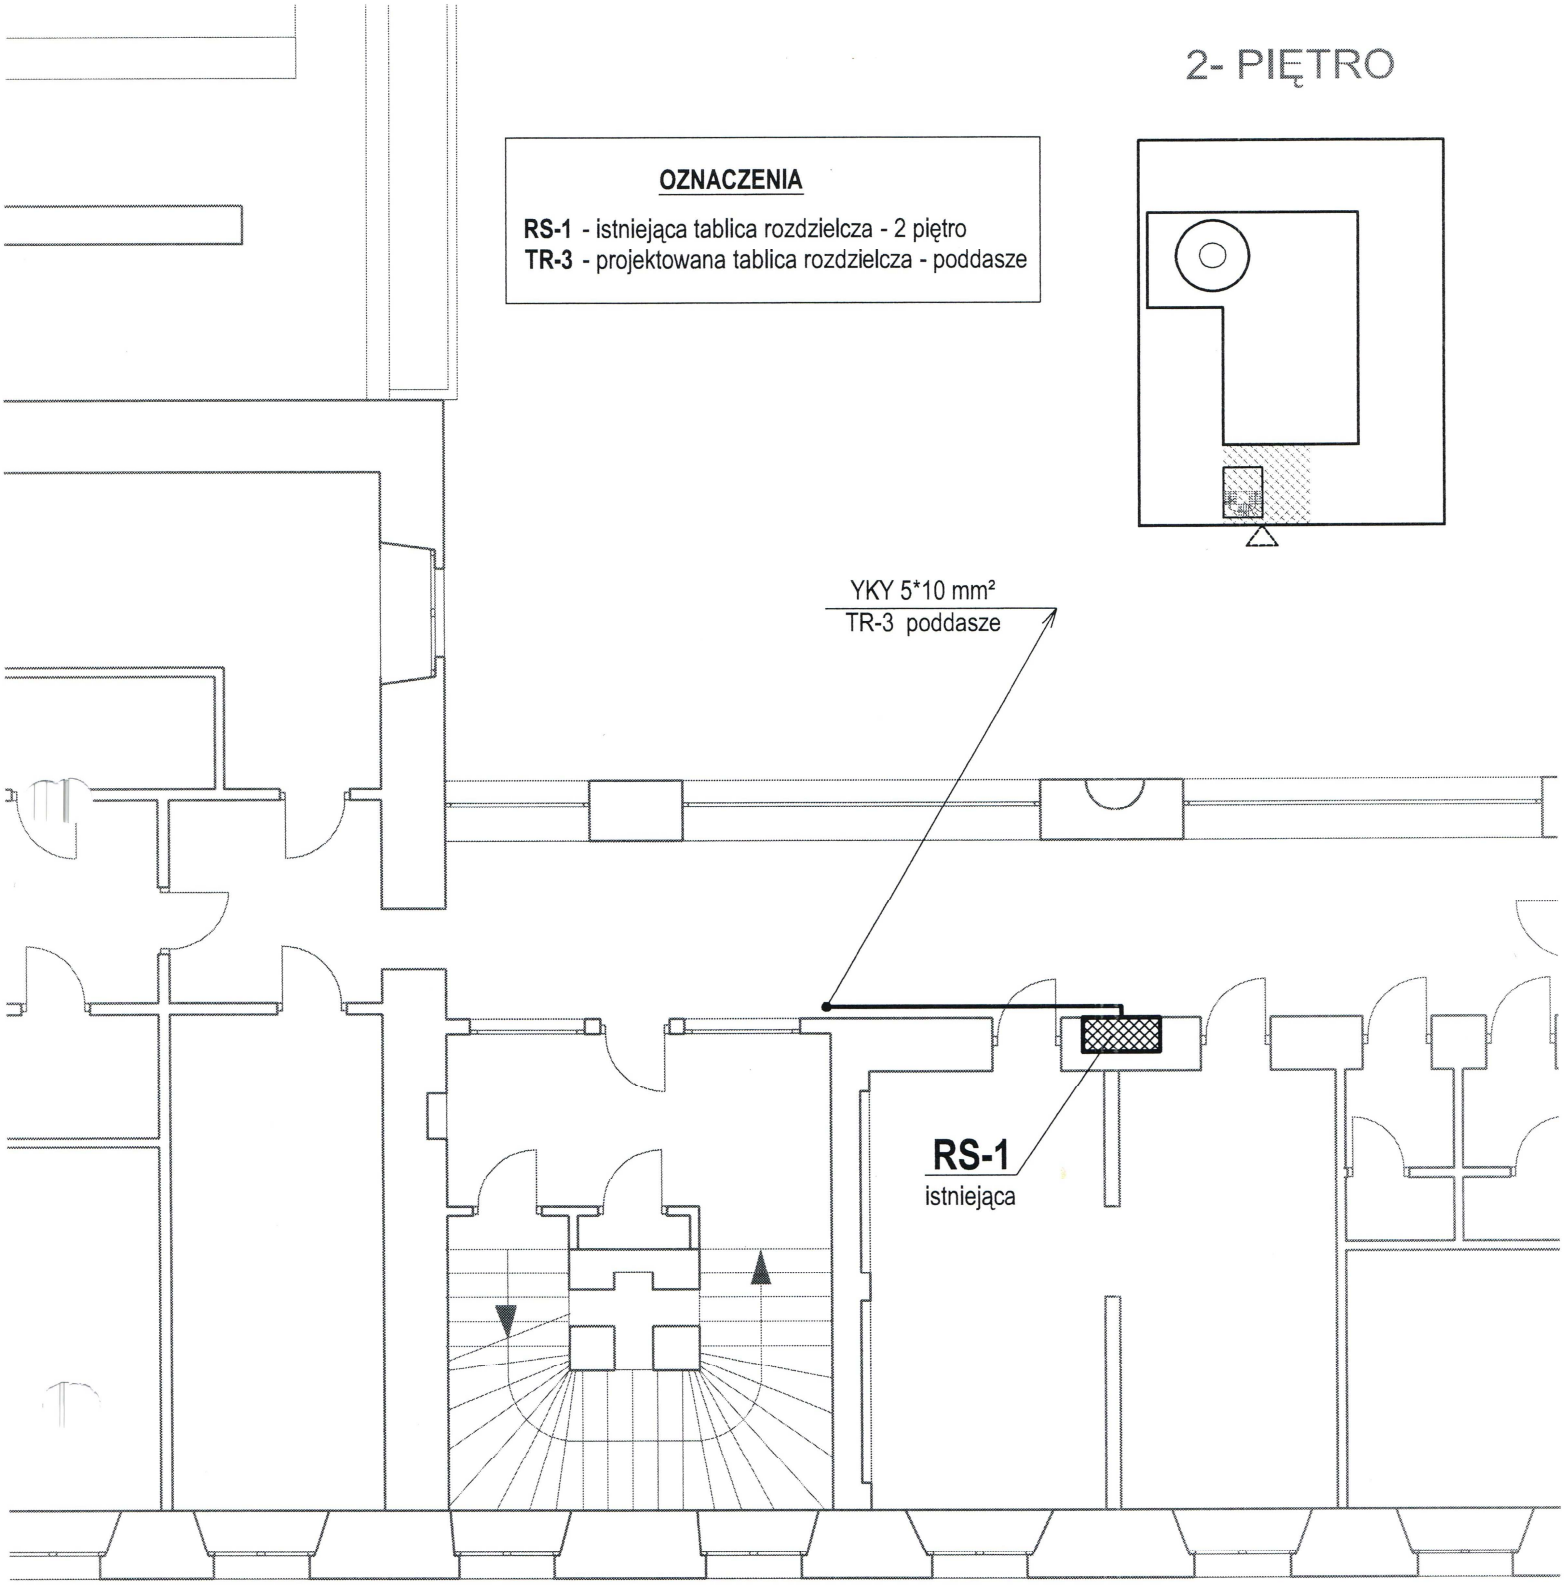

ZAKŁAD USŁUG PROJEKTOWO-BUDOWLANYCH **ELEKTRA** 67-200 Głogów ul. Księcia Jana II 12, tel.fax. 076-833-45-94, kom. 601-88-27-03				
Obiekt : Zakres : Adres : Inwestor :	**Zamek Książąt Głogowskich w Głogowie** **Instalacje elektryczne pomieszczeń magazynowych na poddaszu** 020301_1 Miasto Głogów, Obr. 0002 Matejki, działka nr 269 67-200 Głogów ul. Brama Brzostowska 1, Muzeum Archeologiczno-Historyczne, Głogów ul. Brama Brzostowska 1			
Rysunek :	**WEWNĘTRZNA LINIA ZASILAJĄCA - RZUT 2- PIĘTRA**			
Projektant : uprawn. bud. 156/90/Lw	**inż. Jadwiga Siedlecka** do projekt. w spec.instal.-inżynieryjnej w zakresie sieci niskiego napięcia i instalacji elektrycznych	Podpis :	Proj. nr :	PB-341-2016
			Data :	15.05.2017r.
Sprawdzaj. uprawn. bud. 391/DOŚ/09	**inż. Grzegorz Juźwiak** do projektowania b/o w spec. instalac. w zakresie sieci, instalacji i urządzeń elektrycznych ielektroenergetycznych	Podpis :	Skala :	**1:100**
			Rys. nr.	**E-3**