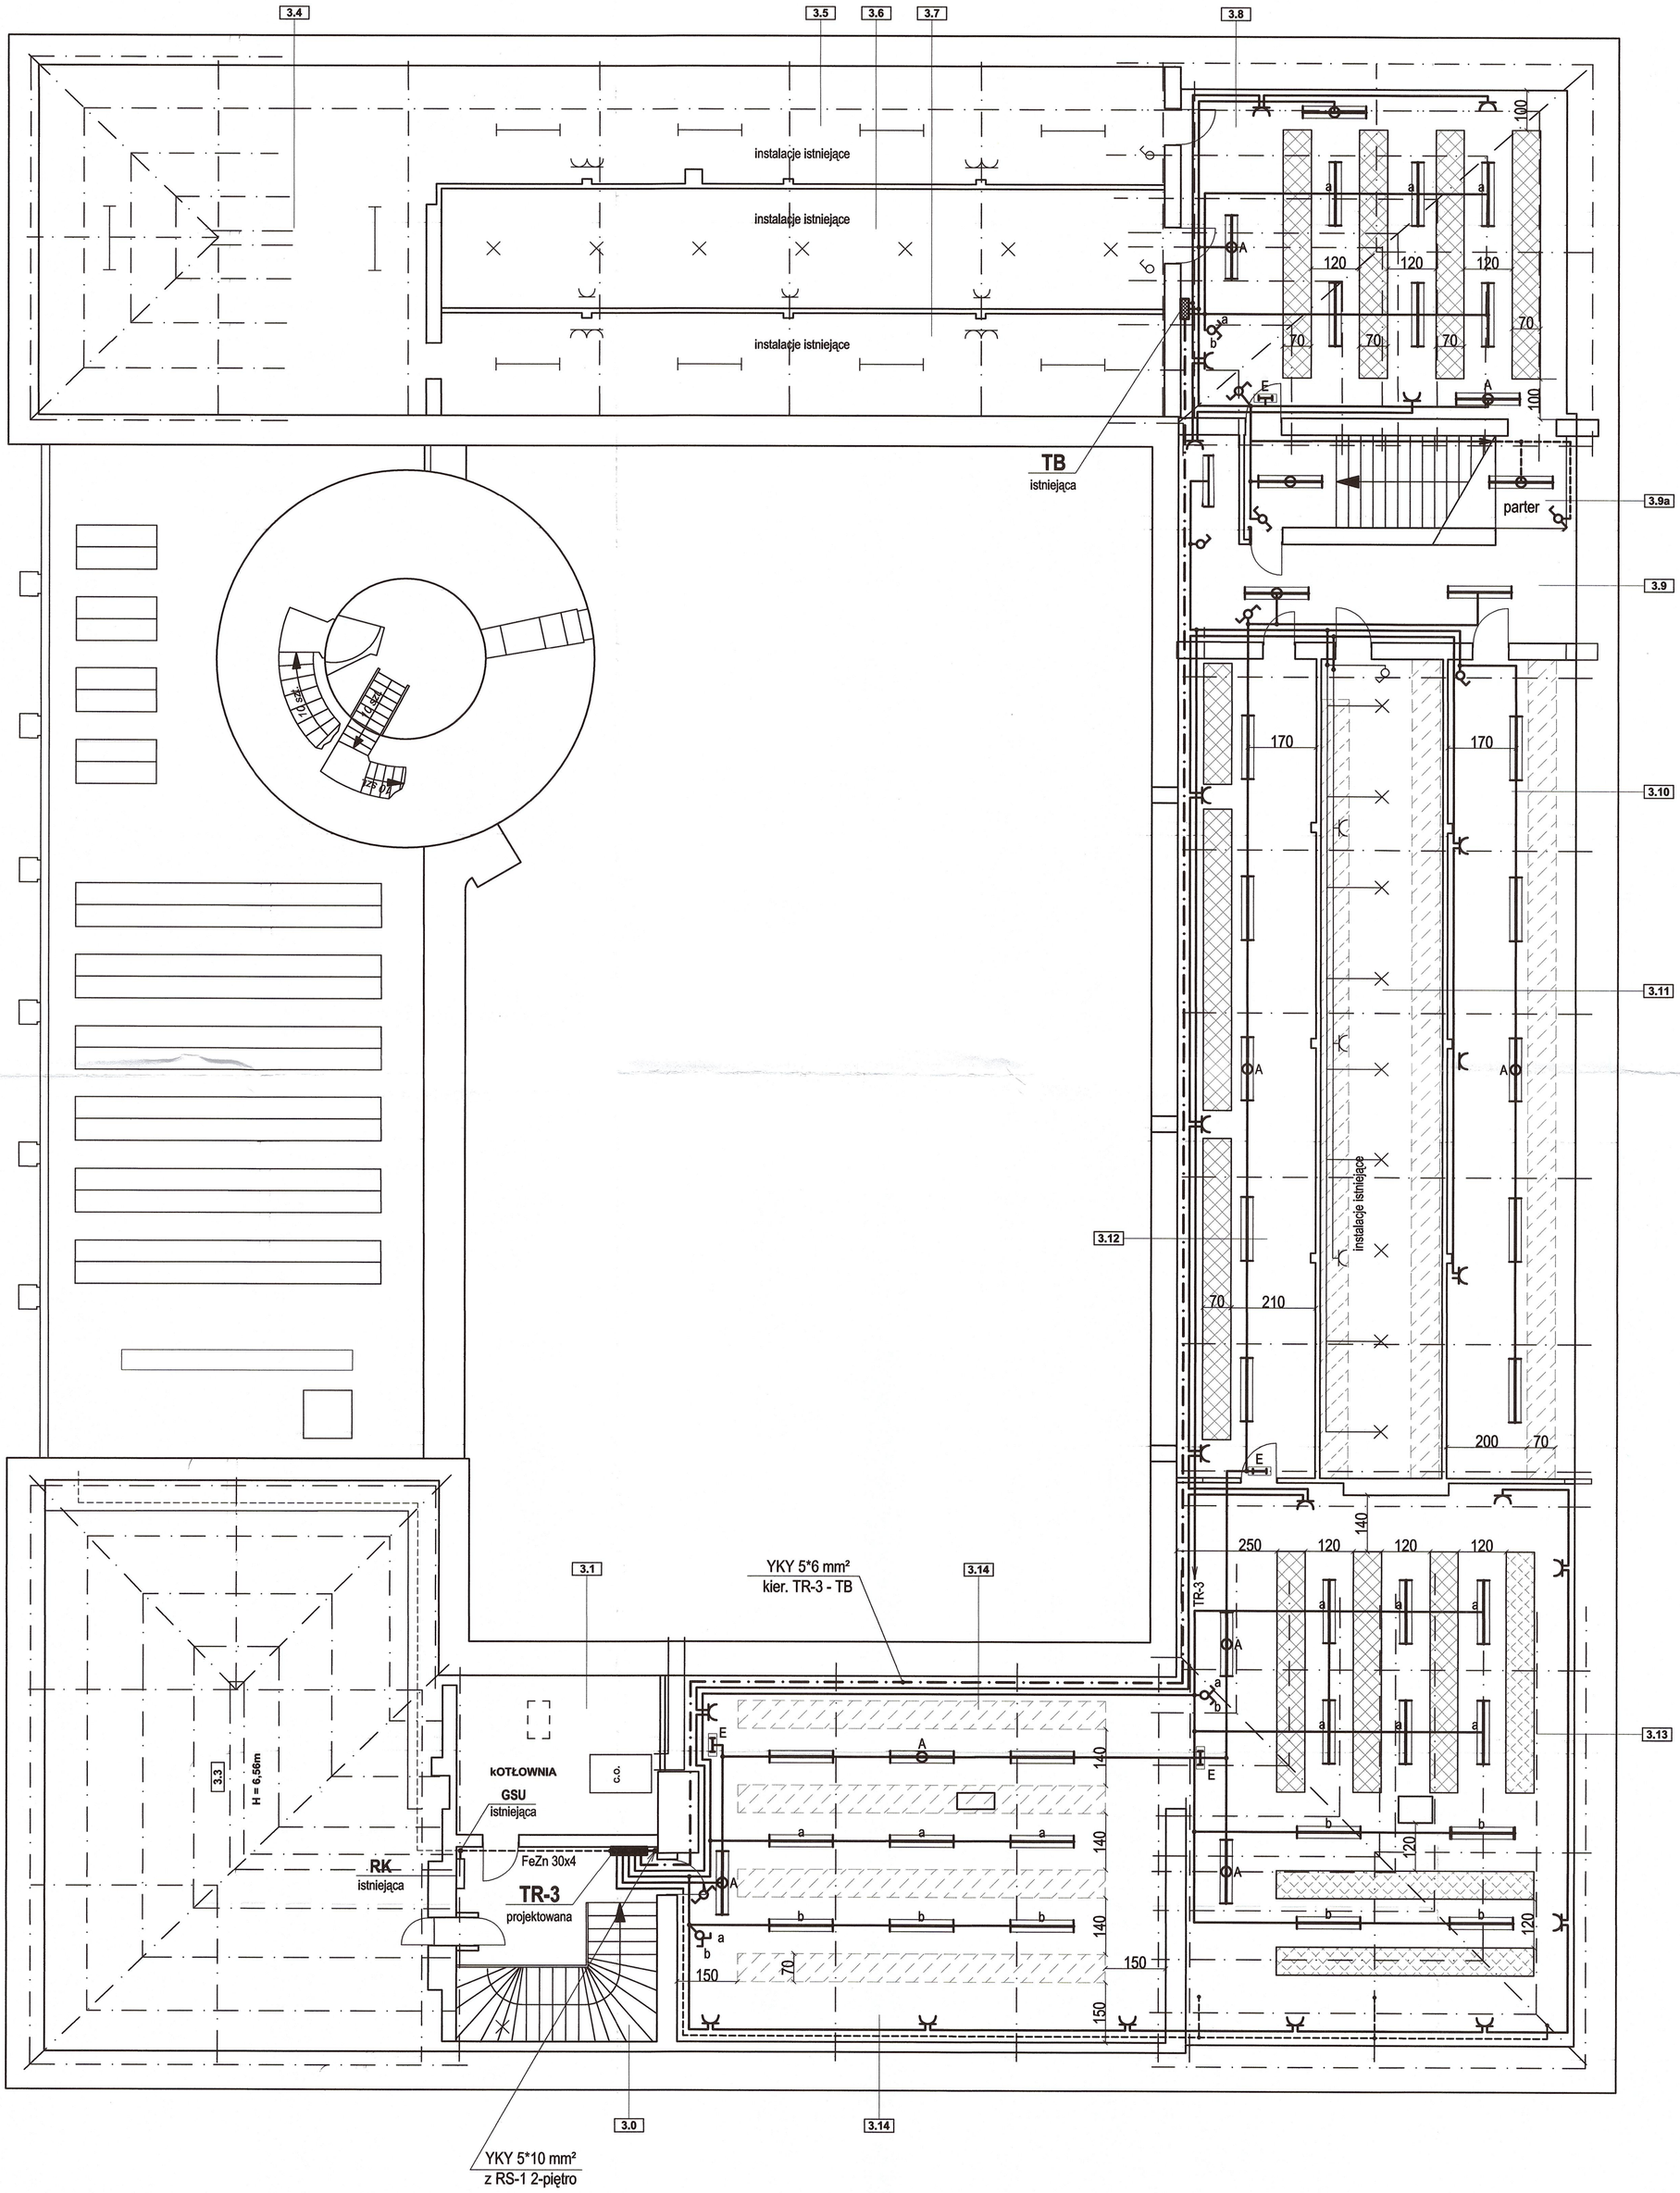

PODDASZE

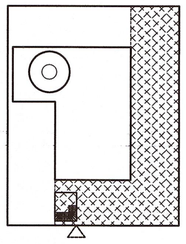

Oznaczenia

RS-1 - istniejąca tablica rozdzielcza - 2 piętro
TB - istniejąca tablica rozdzielcza - poddasze
RK - istniej. rozdzielnia kotłowni - poddasze
TR-3 - projekt. tablica rozdzielcza - poddasze
GSU - istniejąca główna szyna uziemiająca

Opis unstalacji elektrycznych

Projektowane wewnętrzne linie zasilajace kierunek :
- RS1 - TR3 - kabel typu YKY 5*10 mm²
- TR-3 - TB - kabel typu YKY 5*6 mm²

Instalacje odbiorcze wykonać n/w przewodami :
- YDY 3 i 4x1,5 mm² - oświetlenie ogólne
- YDY 4x1,5 mm² - oświetlenie awaryjne
- YDY 4x1,5 mm² - oświetlenie ewakuacyjne
- YDY 3x2,5 mm² - gniazda wtykowe

Projektowane linie zasilające i instalacje układać :
- w rurkach instalacyjnych w ścianach z regipsu, na konstrukcjach stalowych i drewnianych
- pod tynkiem na ścianach

LEGENDA

- oprawa świetlówkowa IP20 2x58W
- oprawa jw. z modułem awaryjnym 3h sieciowa, praca normalna i awaryjna
- oprawa ewakuacyjna 1x18W
- gniazdo wtykowe 230V
- plan. regały magazynowe szer. 70cm

STAROSTA
GŁOGOWSKI
(9)
POZWOLENIE NA BUDOWĘ
wydano decyzję Nr 408/2017
Głogów, dnia 21 lipca 2017r.
z up. STAROSTY
Magdalena Skórska
Podinspektor
w Wydziale Administracji Budowlanej

ZAKŁAD USŁUG PROJEKTOWO-BUDOWLANYCH
ELEKTRA
67-200 Głogów ul. Księcia Jana II 12, tel.fax. 076-833-45-94, kom. 601-88-27-03

Obiekt : Zakres : Adres : Inwestor :	**Zamek Książąt Głogowskich w Głogowie** **Instalacje elektryczne pomieszczeń magazynowych na poddaszu** 020301_1 Miasto Głogów, Obr. 0002 Matejki, działka nr 269 67-200 Głogów ul. Brama Brzostowska 1, Muzeum Archeologiczno-Historyczne, Głogów ul. Brama Brzostowska 1		
Rysunek :	**INSTALACJE ELEKTRYCZNE - RZUT PODDASZA**		
Projektant : uprawn. bud. 156/90/Lw	**inż. Jadwiga Siedlecka** do projekt. w spec.instal.-inżynieryjnej w zakresie sieci niskiego napięcia i instalacji elektrycznych	Podpis :	Proj. nr : PB-341-2016
			Data : 15.05.2017r.
Sprawdzaj. uprawn. bud. 391/DOŚ/09	**inż. Grzegorz Juźwiak** do projektowania b/o w spec. instalac. w zakresie sieci, instalacji i urządzeń elektrycznych i elektroenergetycznych	Podpis :	Skala : 1:100
			Rys. nr. E-5

22