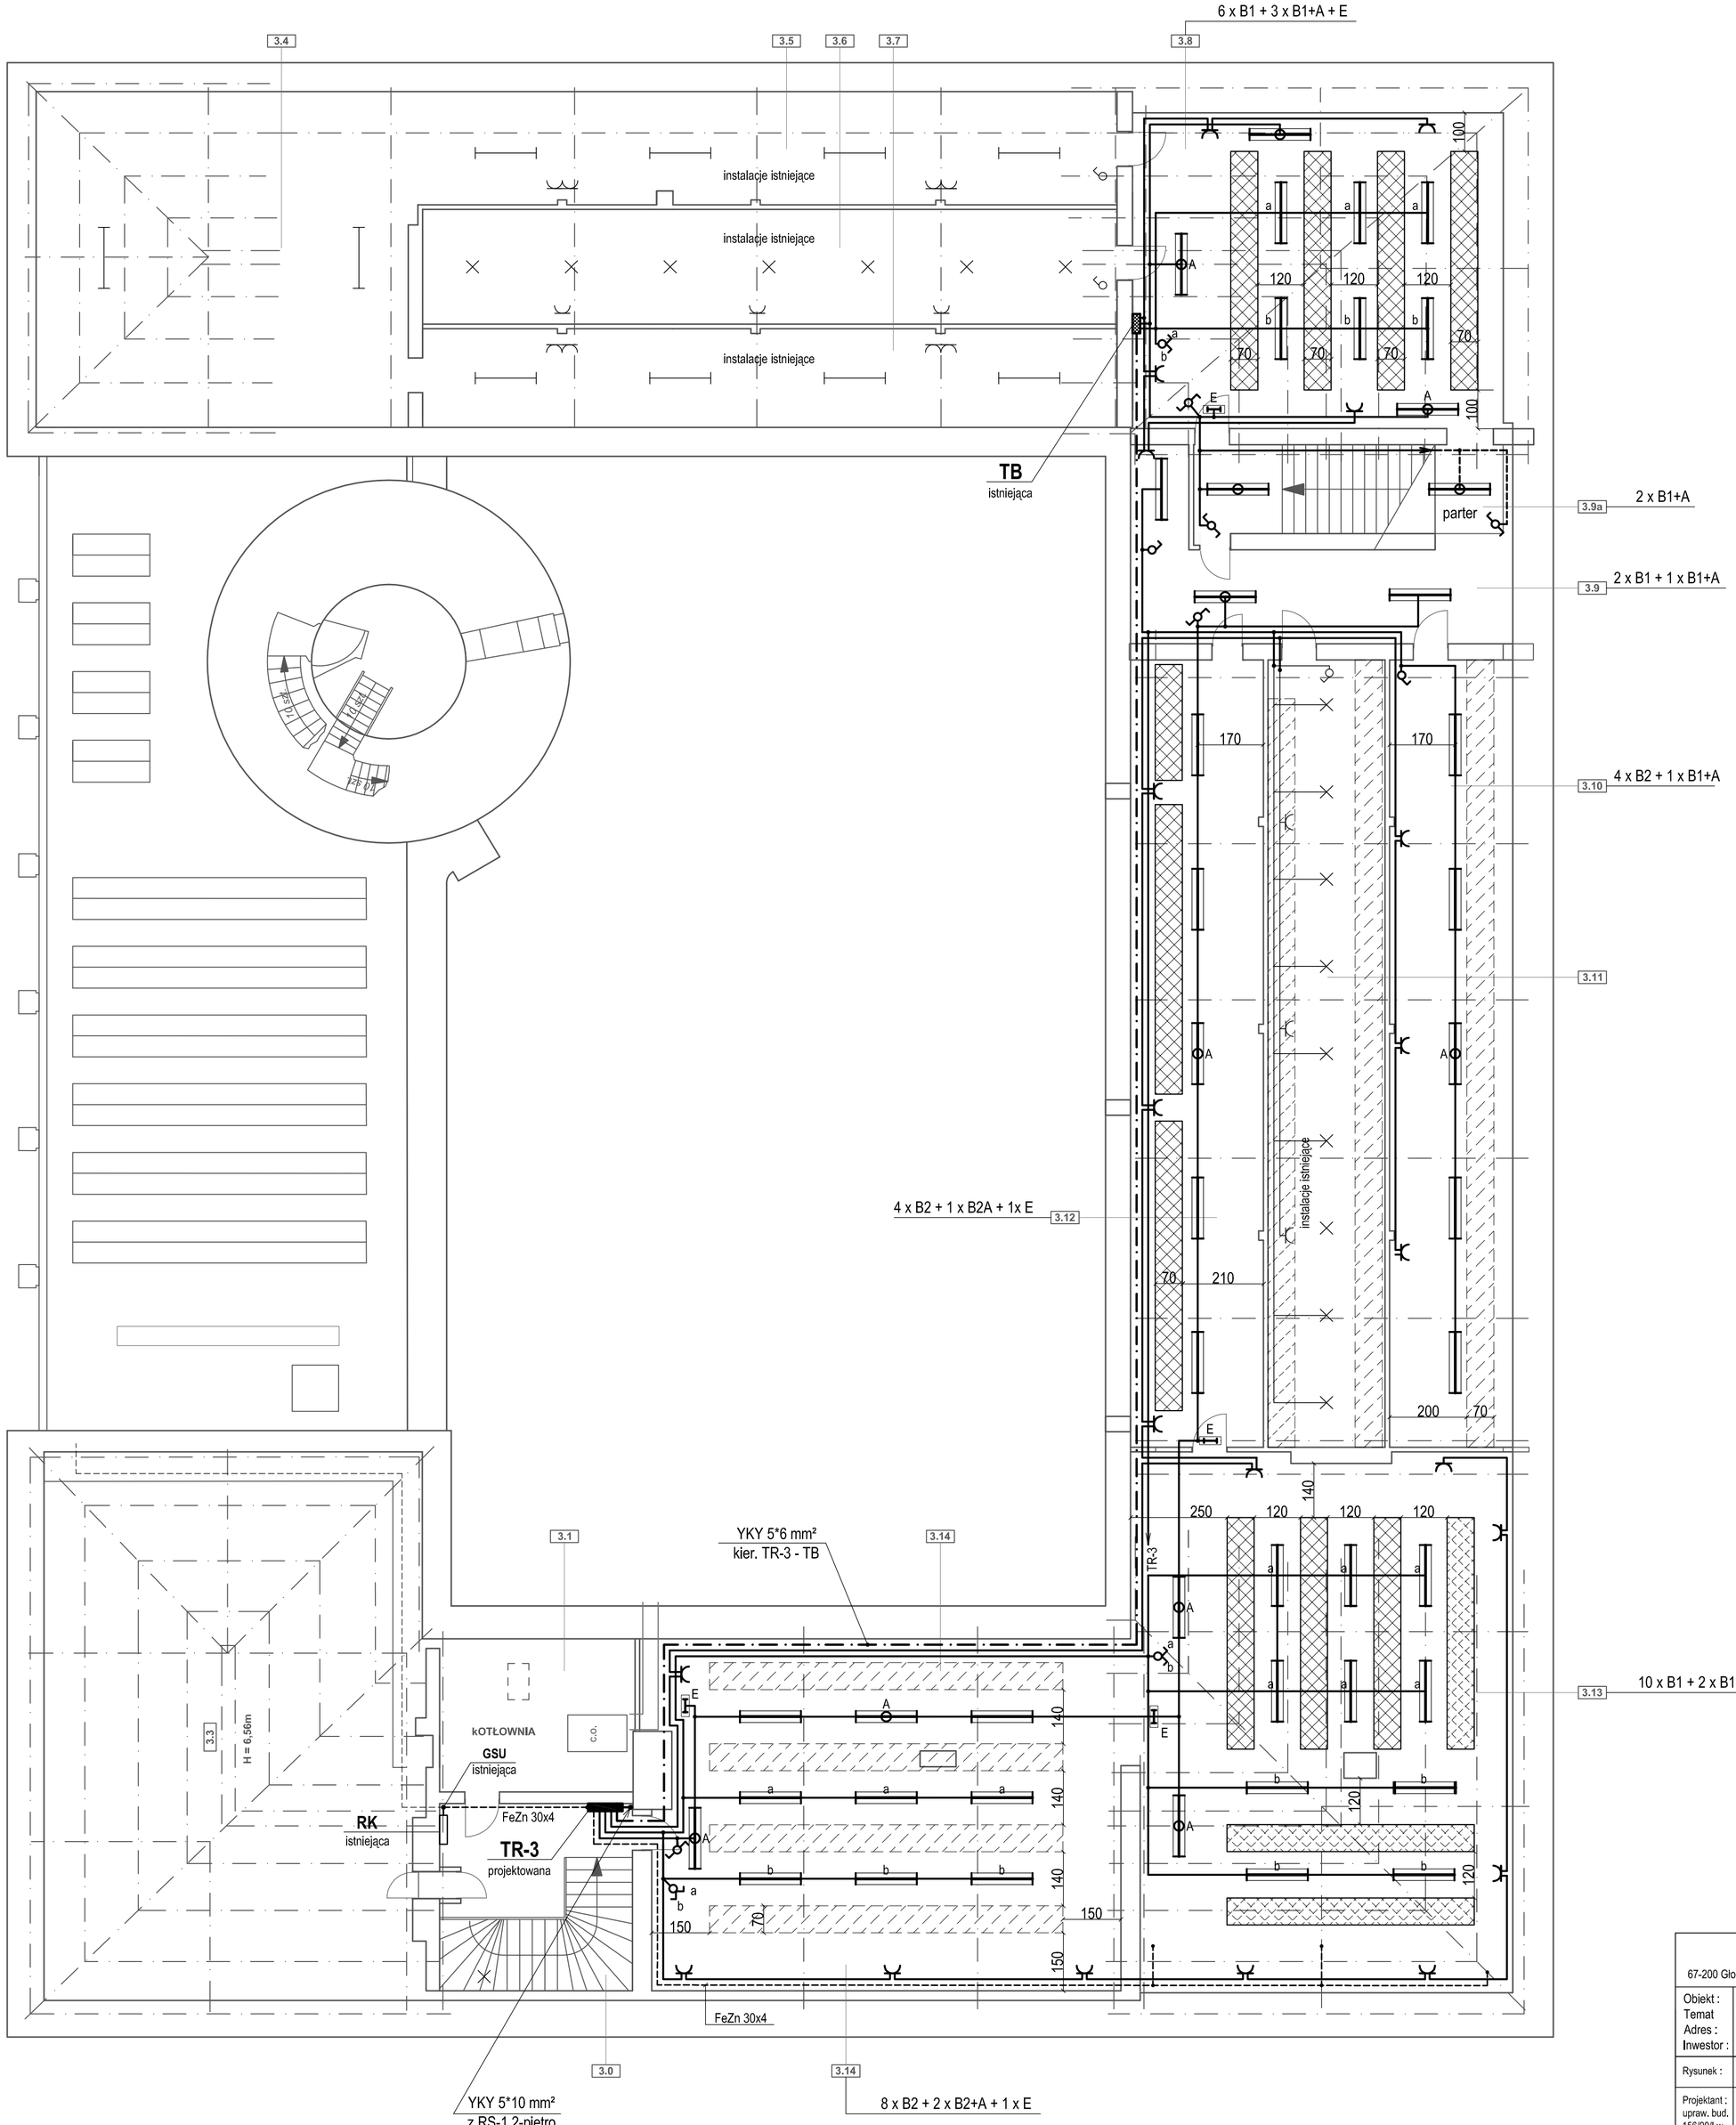

PODDASZE

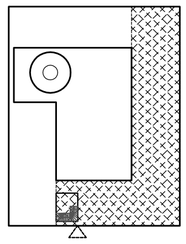

Oznaczenia

RS-1 - istniejąca tablica rozdzielcza - 2 piętro
TB - istniejąca tablica rozdzielcza - poddasze
RK - istniej. rozdzielnia kotłowni - poddasze
TR-3 - projekt. tablica rozdzielcza - poddasze
GSU - istniejąca główna szyna uziemiająca

Opis unstalacji elektrycznych

Projektowane wewnętrzne linie zasilajace kierunek :
- RS1 - TR3 - kabel typu YKY 5*10 mm²
- TR-3 - TB - kabel typu YKY 5*6 mm²

Instalacje odbiorcze wykonać n/w przewodami :
- YDY 3 i 4x1,5 mm² - oświetlenie ogólne
- YDY 4x1,5 mm² - oświetlenie awaryjne
- YDY 4x1,5 mm² - oświetlenie ewakuacyjne
- YDY 3x2,5 mm² - gniazda wtykowe

Projektowane linie zasilające i instalacje układać :
- w rurkach instalacyjnych w ścianach z regipsu, na konstrukcjach stalowych i drewnianych
- pod tynkiem na ścianach

LEGENDA

- oprawa świetlówkowa 2x58W lub LED
- oprawa jw. z modułem awaryjnym 3h sieciowa, praca normalna i awaryjna
- oprawa ewakuacyjna 1x18W, 1h
- gniazdo wtykowe 230V
- plan. regały magazynowe szer. 70cm

Oprawy oświetleniowe

B1 - oprawa świetlówkowa 2x58W lub LED 90W stopiień ochrony min. IP23
B2 - oprawa świetlówkowa 2x58W lub LED 90W IP23 o szerokim rozsyle - montaż w pom. 3.11, 3.12, 3.14 (skośny sufit z regipsu)
A - moduł awaryjny 3h w oprawach B1 i B2
E - oprawa awaryjna 1h 1 x 18W min. IP 23

RYSUNEK WYKONAWCZY

ZAKLAD USLUG PROJEKTOWO-BUDOWLANYCH
ELEKTRA
67-200 Głogów ul. Księcia Jana II 12, tel.fax. 076-833-45-94, kom. 601-88-27-03

Obiekt :	**Zamek Kslążąt Głogowskich w Głogowie**		
Temat	**Instalacje elektryczne pomieszczeń magazynowych na poddaszu**		
Adres :	67-200 Głogów ul. Brama Brzostowska 1		
Inwestor :	Muzeum Archeologiczno-Historyczne, Głogów ul. Brama Brzostowska 1		
Rysunek :	**INSTALACJE ELEKTRYCZNE - RZUT PODDASZA**		
Projektant : upraw. bud. 156/90/Lw	**Inż. Jadwiga Sledlecka** do projekt. w spec.instal.-inżynier. w zakresie sieci niskiego napięcia i instalacji elektrycznych	Podpis :	Projekt Nr : PW-341-2016
			Data : 06.2017
			Skala : 1:100
			Rys. Nr : **E-6**